


1. Untergeschoss

Richtistrasse 7
8304 Wallisellen

Fläche
38 m²

- Verfügbar
- Vermietet

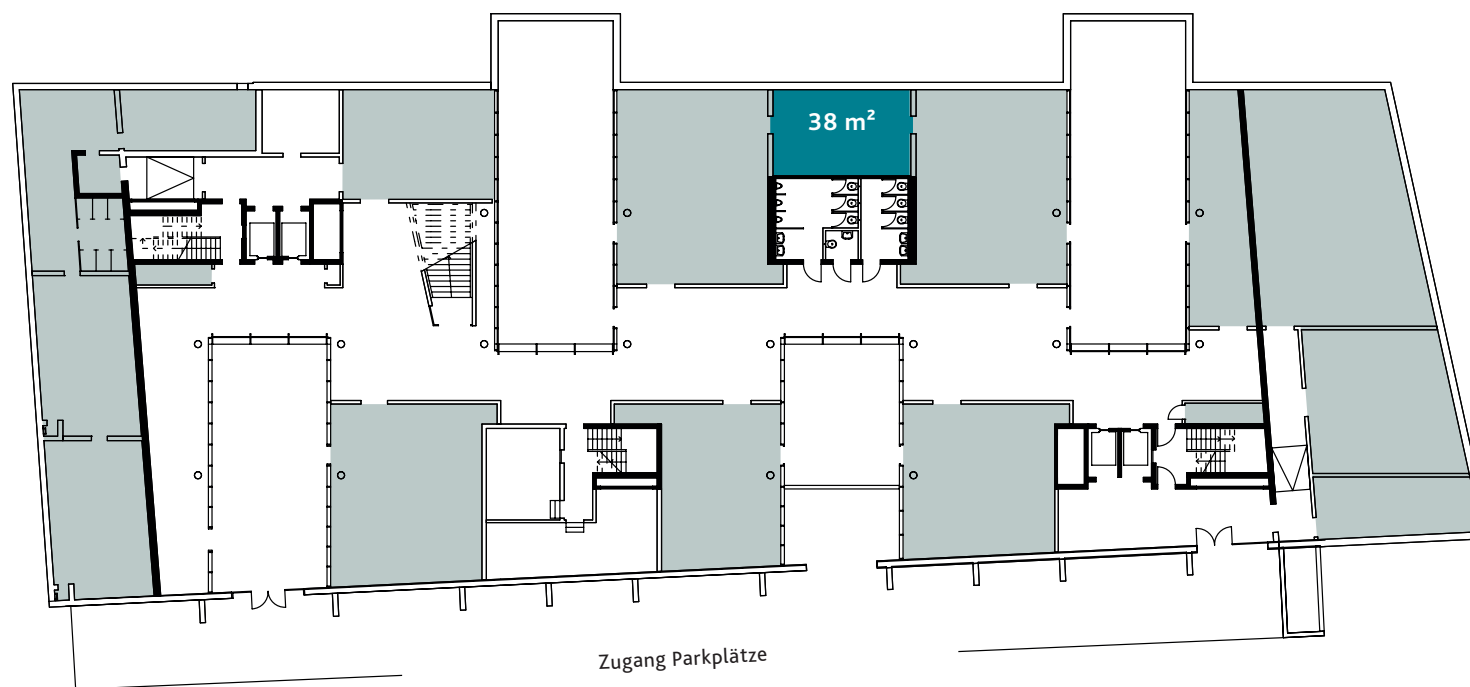

Exklusiv angeboten durch JLL
Jones Lang LaSalle AG | Prime Tower | Hardstrasse 201 | 8005 Zürich
T +41 44 215 75 75 | letting@eu.jll.com | richtipark.ch

0 m 20 m



Stand August 2020

Die ausgewiesenen Mietflächen basieren auf der SIA Dokumentation d 0165 und werden aus der Summe der Raumflächen, der nicht tragenden Konstruktionsflächen und allfälligen Zuschlagsflächen (zur nicht exklusiven Nutzung) ermittelt. Änderungen und Abweichungen gegenüber den publizierten Angaben bleiben ausdrücklich vorbehalten.